


IZOLACJA TARASU - URSA - XPS STYK Z ATTYKĄ

IZOLACJA TARASU - URSA - XPS
STYK Z ATTYKĄ

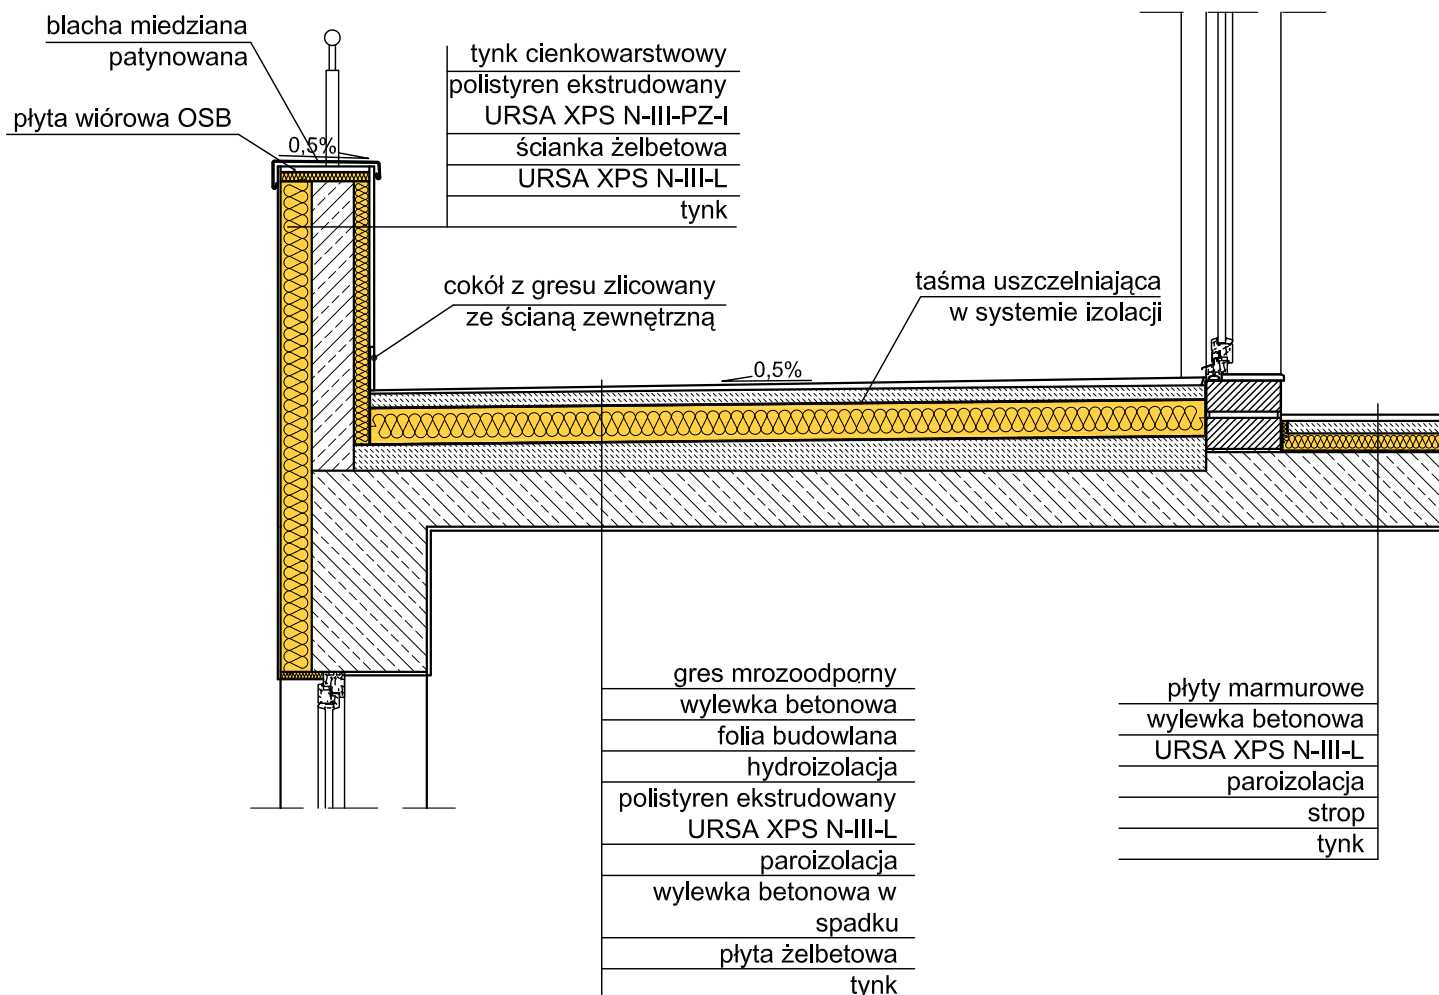

URSA XPS N-III-L / N-III-PZ-I, wodoodporne płyty z polistyrenu ekstrudowanego

produkt	grubość [mm]	wymiary szer.*dł. [mm]	współczynnik przewodności cieplnej λ_D [W/m*K]	opór cieplny R_D [m ² *K/W]
URSA XPS N-III-L	40 ÷ 200	600 * 1250	0,034 / 0,036	1,20 ÷ 5,55
URSA XPS N-III-PZ-I	20 ÷ 100	600 * 1250	0,034 / 0,036	0,60 ÷ 2,75



www.ursa.pl
e-mail:
ursa.polska@ursa.com

TYTUŁ PROJEKTU:

IZOLACJA TARASÓW

ADRES INWESTYCJI:

INWESTOR:

NR RYS.

URSA-OT
XPS-004

SKALA

1 : x

DATA

02-02-2016