


IZOLACJA ŚCIAN WEWNĘTRZNYCH - URSA GLASSWOOL POŁĄCZENIE Z SUFITEM PODWIESZONYM

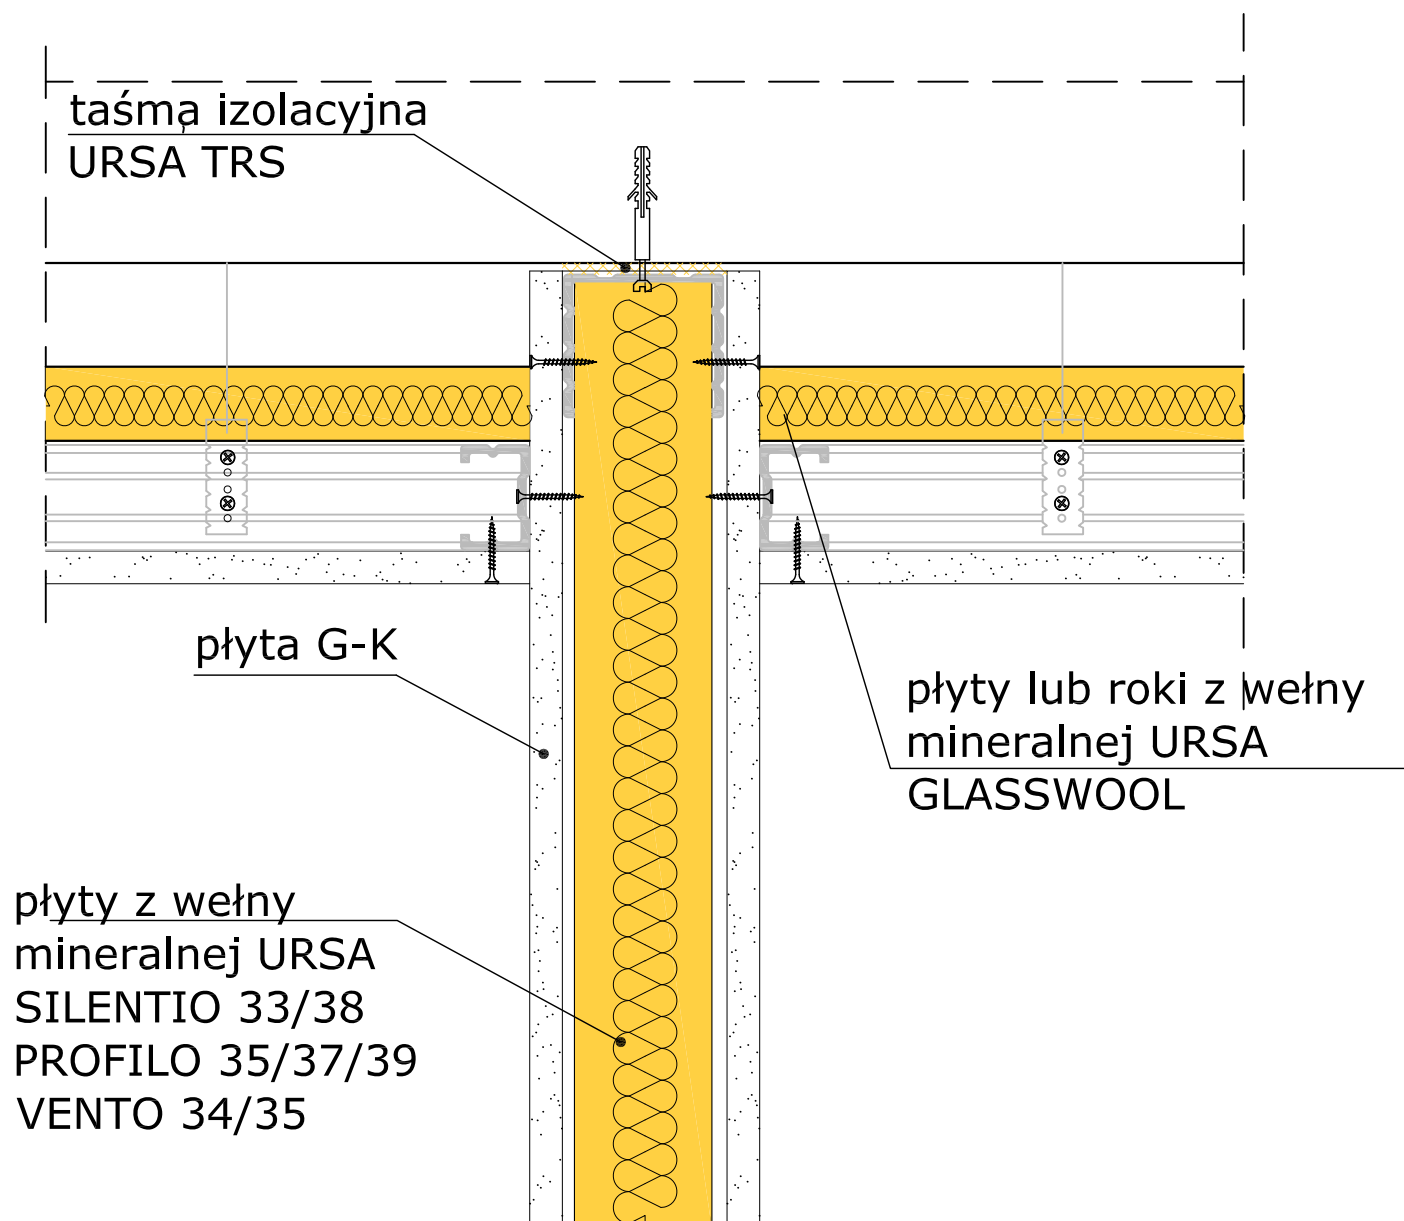

płyty izolacyjne URSA z wełny mineralnej,
niepalne (A1), kompresowane, paroprzepuszczalne

produkt	grubość [mm]	wymiary szer.*dł. [mm]	współczynnik przewodności cieplnej λ_D [W/m*K]	opór cieplny R_D [m ² *K/W]
SILENTIO 38	50 ÷ 100	600 * 1250	0,038	1,30 ÷ 2,60
PROFILO 39	40 ÷ 100	600 * 1250	0,039	1,25 ÷ 2,55
VENTO 34	50 ÷ 100	600 * 1250	0,034	1,45 ÷ 2,90



www.ursa.pl
e-mail:
ursa.polska@ursa.com

TYTUŁ PROJEKTU:
IZOLACJA ŚCIAN WEWNĘTRZNYCH

ADRES INWESTYCJI:

INWESTOR:

NR RYS.
URSA-IW
GW-005

SKALA
1 : x

DATA
11-01-2016